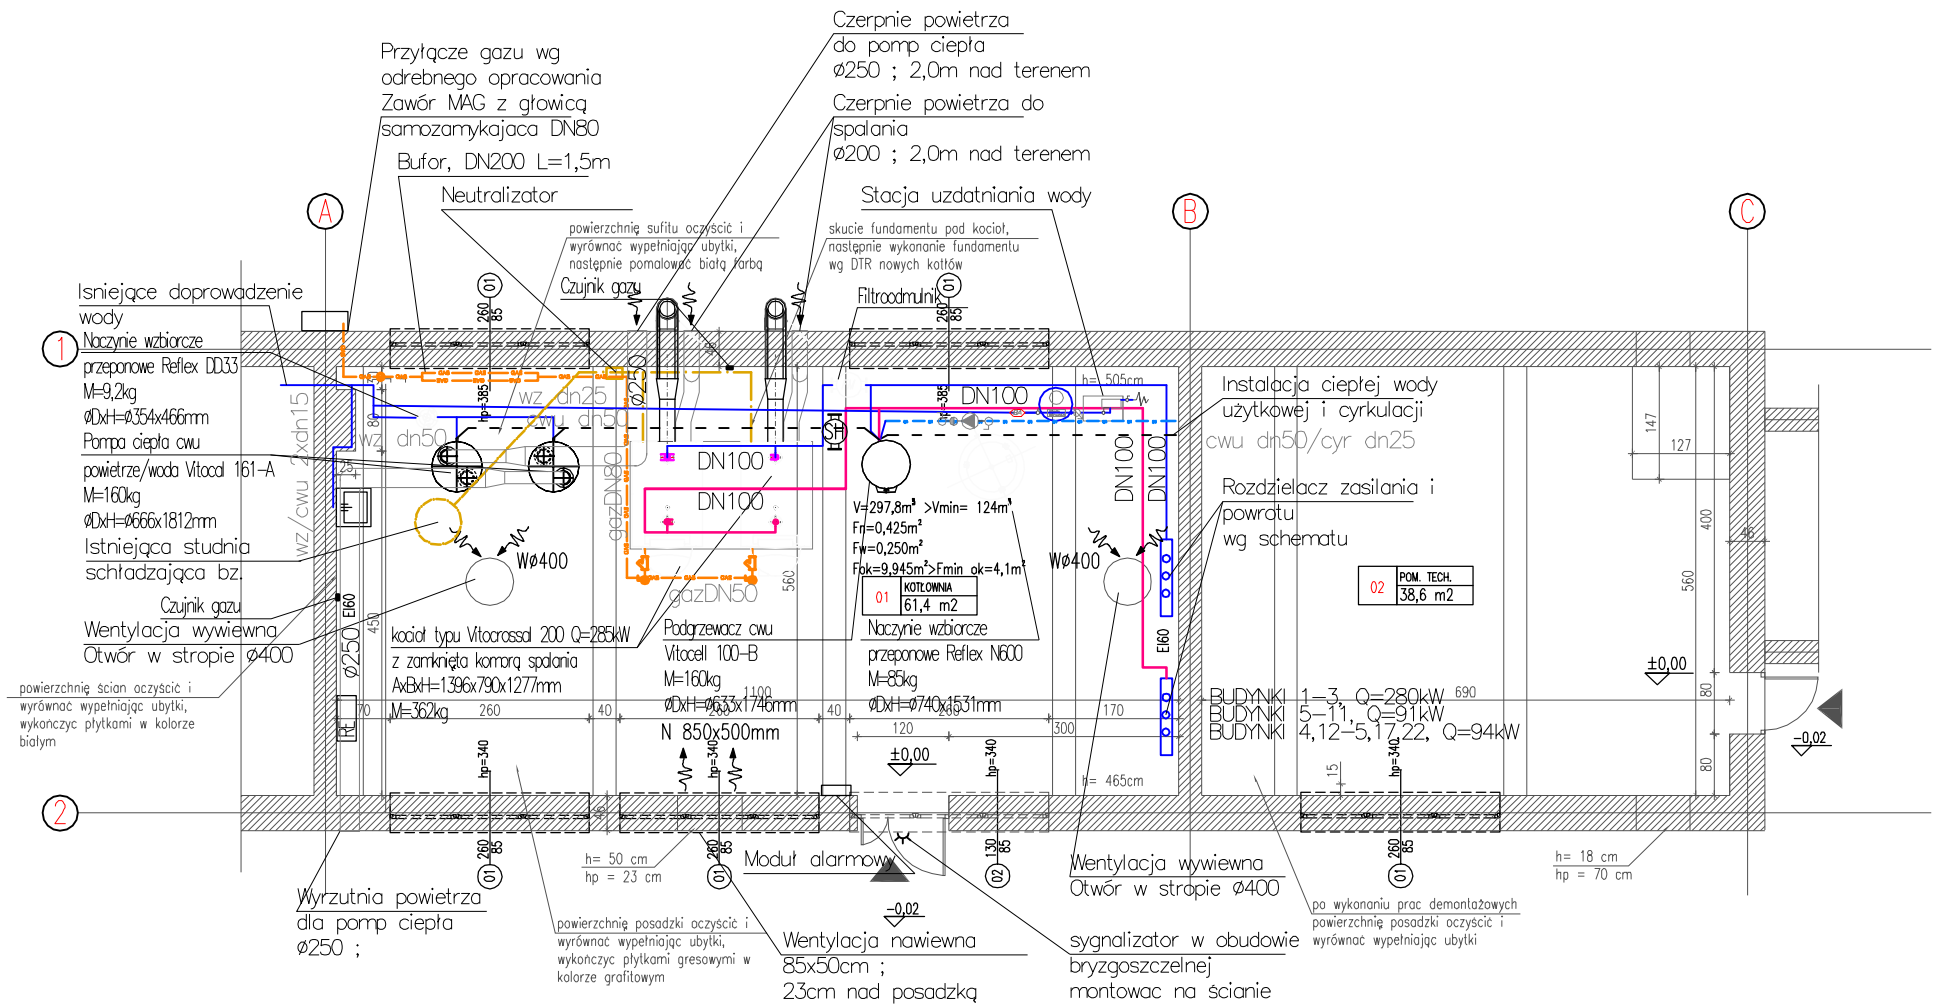

RZUT PARTERU

UWAGI:
1.Zakres wykonania i obowiązki przy robotach budowlanych zgodnie ze sztuką budowlaną (Warunki Techniczne Wykonania i Odbioru Robót Budowlano-Montazowych).
2.Wszystkie zastosowane w projekcie materiały, rozwiązania techniczne i urządzenia będą odpowiadały normom bezpieczeństwa p/poż. i bhp (posiadają odpowiednie atesty i aprobaty).
3.Wszystkie rozwiązania techniczne związane z określoną technologią należy wykonać dokładnie wg wytycznych i zaleceń producenta.
4.Uwagi i opisy zamieszczane w części rys. projektu stanowią integralną część niniejszego opracowania.
5.Ze względu na charakter wymiary, otwory i rzędne należy sprawdzić na budowie, a w przypadku wystąpienia różnic projektowany układ należy dostosować do stanu istniejącego.
6.Projekt jest chroniony prawem autorskim (Dz.U.94.24.83). Wszystkie informacje zawarte w tym projekcie stanowią własność intelektualną autorów projektu i nie wolno ich użyć ponownie i reprodukować bez pisemnej zgody autorów.
7. Wszystkie projekty instalacji, wyposażenia, montażu urządzeń technologicznych nie objęte zakresem projektu budowlanego przez jednostkę projektową "Pracownia Projektowa Katarzyna Skaza-Ozimek", wymagają uzgodnienia z "Pracownia Projektowa Katarzyna Skaza-Ozimek", wskazanych przez nią projektantów lub jednostki projektowe. Brak uzgodnienia zdejmuje odpowiedzialność z jednostki projektowej "Pracownia Projektowa Katarzyna Skaza-Ozimek" za skutki takiego działania.

JEDNOSTKA PROJEKTOWA	PRACOWNIA PROJEKTOWA KATARZYNA SKAZA-OZIMEK ul. Modrzewiowa13, 55-040 Bielany Wrocławskie tel.+48602638208					
TEMAT	WEWNĘTRZNA INSTALACJA GAZU DO DWÓCH KOTŁÓW GAZOWYCH W DSN "DOLSIN" WE WROCŁAWIU.					
LOKALIZACJA	Dolnośląska Spółdzielnia Niewidomych "DOLSIN", ul.Trzmielowicka 7/9, 54-002 Wrocław, dz.nr11/12,11/8 ob. ew. Leśnica, jedn. ew. 026401_1, M. Wrocław					
INWESTOR	Dolnośląska Spółdzielnia Niewidomych "DOLSIN", ul.Trzmielowicka 7/9 54-002 Wrocław,					
ARCHITEKTURA	PROJEKTANT	mgr inż. Krzysztof Rybiański Uprawnienia budowlane nr 249/02/DUW w spec. instalacyjnej bez ograniczeń				
	SPRAWDZAJĄCY	mgr inż. Katarzyna Skaza-Ozimek Uprawnienia budowlane nr 98/98/Lw w spec. instalacyjnej bez ograniczeń				
INFORMACJE	NR PROJEKTU	STADIUM	SKALA	DATA	REWIZJA	NR RYS.
	1016	PB	1:100	21.10.2016	A	S04
TEMAT RYSUNKU	RZUT KOTŁOWNI					